ТОО «ДПО-А»

Свидетельство 16956-1958-ТОО от 20.12.2001г.

Заказчик: 25.01.2023

Рабочий проект

Установка схемы пожаросигнализация и видеонаблюдения и систем речевого оповещения на объекте ТОО Ясли сад «Асия апа» , ул.Кайсар, д.№3А,с.Өркенді, с/о Ынтымак, Жетысайского района, Туркестанской области.

Главный проектировщик проекта: **Сламов А.**

г. Жетысай 2023г

Общие указания

Устройство автоматической пожарной сигнализации предусматривается для оповещения при возникновении пожара. В качестве приемной станции пожарной сигнализации применяется контрольная панель типа «Гранит-3» которая устанавливается в помещениеб недоступном для посторонних месте. В защищаемых помещениях на потолке крепятся термодифференциальные извещатели которые включены в шлейф параллельно, термомаксимальные извещатели включены последовательно . В конце каждого шлейфа устанавливается оконечное устройство.

	Условные обозначения	
1	Прибор приемно-конрольный «Гранит-3»,	
2	Извещатель дымовой 212-41М	
3	Извещатель ручной ИПР-3СУ	
4	Светозвуковая сирена LD-96	
5	Извещатель тепловой ИП-101-1А-1А	

Сеть пожарной сигнализации выполняется кабелем типа КСПВ, проложенным в кабельканалах и мепотолочных пустотах.
Пожарный приемно-контрольный прибор обеспечивает:
прием электрических сигналов автоматических пожарных извещателей,
включение световой и звуковой сигнализации.
Проектом предусмотрена установка светового и звукового оповещения.
Монтаж извещателей и остального оборудования выполнить в строгом соответствии с паспортами, ТУ и инструкцией по эксплуатации.

Обозначение	Наименование	Примечание
	Ссылочные документы	
СНРК 2,02-11-2002	Нормы оборудования зданий, помещений и сооружений системами автоматической сигнализации, автоматическими установками пожаротушения и оповещение людей о пожаре	
СНи П 2.02-15-2003		

Настоящий проект выполнен в соответствии с действующими нормами и предусматривает мероприятия, обеспечивающие взрывопожарную и пожарную безопасность при эксплуатации объекта.

ГПП: Биметов К.

Позиция	Наименование и техническая характеристика	Тип, марка, обозначение документа, опросного листа	Код оборудования, изделия материала	Завод изготови-тель	Единица измерения	Коли-чество	Масса единицы кг	Примечания
1	2	3	4	5	6	7	8	9
1	Прибор пожарной и охранной сигнализация	Гранит-2				1шт		
2	Сирена	ЛД-96				2шт		
3	Извещатель пожарный дымавой	ИП-212-41				14шт		
4	Извещатель пожарный тепловой	ИП 103				5шт		
5	Извещатель ручной	ИПР-3 СУ				2шт		
6	Кабельгон	20-10				-		
7	Кабель	4-014				150м		
8	Монитор					1шт		
9	Жесткий диск					1шт		
10	Рокот-3					1шт		
11	Колонка					1шт		
12	Камера видеонаблюдения	DAHUA				6шт		
13	Видеорегистратор	DAHUA				1шт		

Изм.кол	Лист№	подпись	дата	**Установка схемы пожаросигнализация и видеонаблюдения и систем речевого оповещения на объекте ТОО Ясли сад «Асия апа» , ул.Кайсар, д.№3А,с.Өркенді, с/о Ынтымак, Жетысайского района, Туркестанской области.**		
ГИП						
Разраб						
Исполнил				Схема видеонаблюдения		
Проверил						

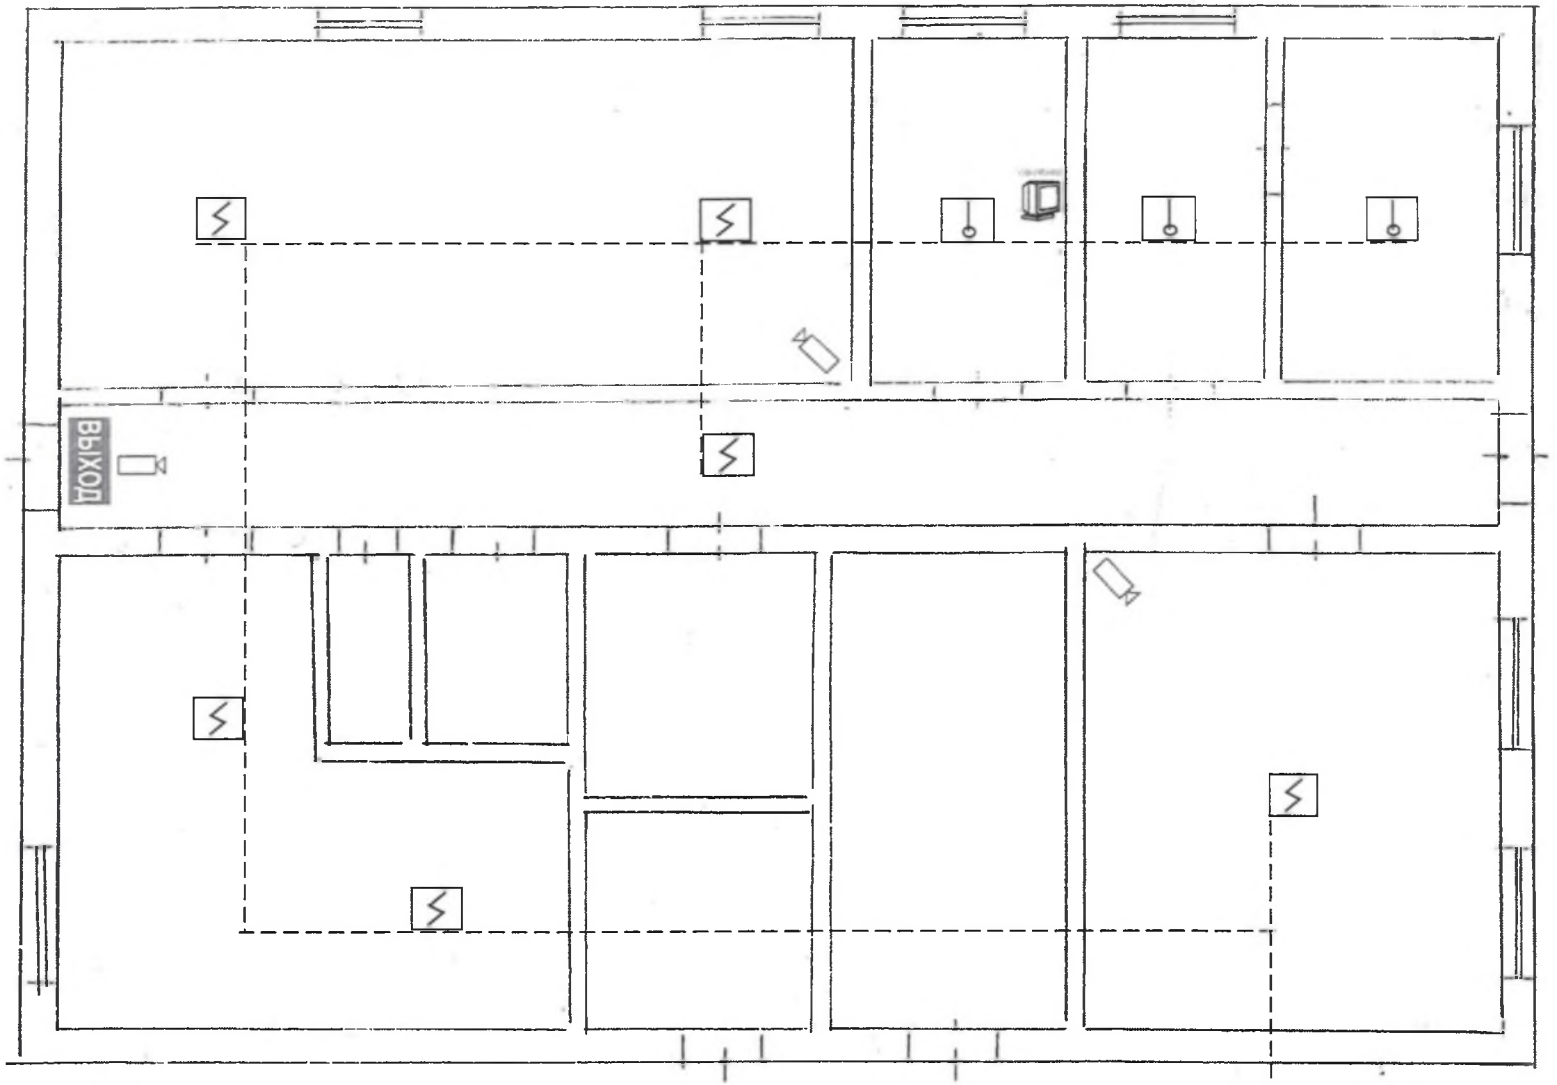

Изм.кол.	лист №	подпись	дата	Установка пожарной сигнализации, видеонаблюдения и система оповещения на обьекте ТОО Ясли сад "Асия апа", ул.Кайсар, д.3А, с.Өркенді, с/о Ынтымак, Жетысайского района, Туркестанской области.			
ГИП				1 этаж	стадия	лист	листов
Разраб						3	5
Исполнил				Схема пожарной сигнализации			
Проверил							

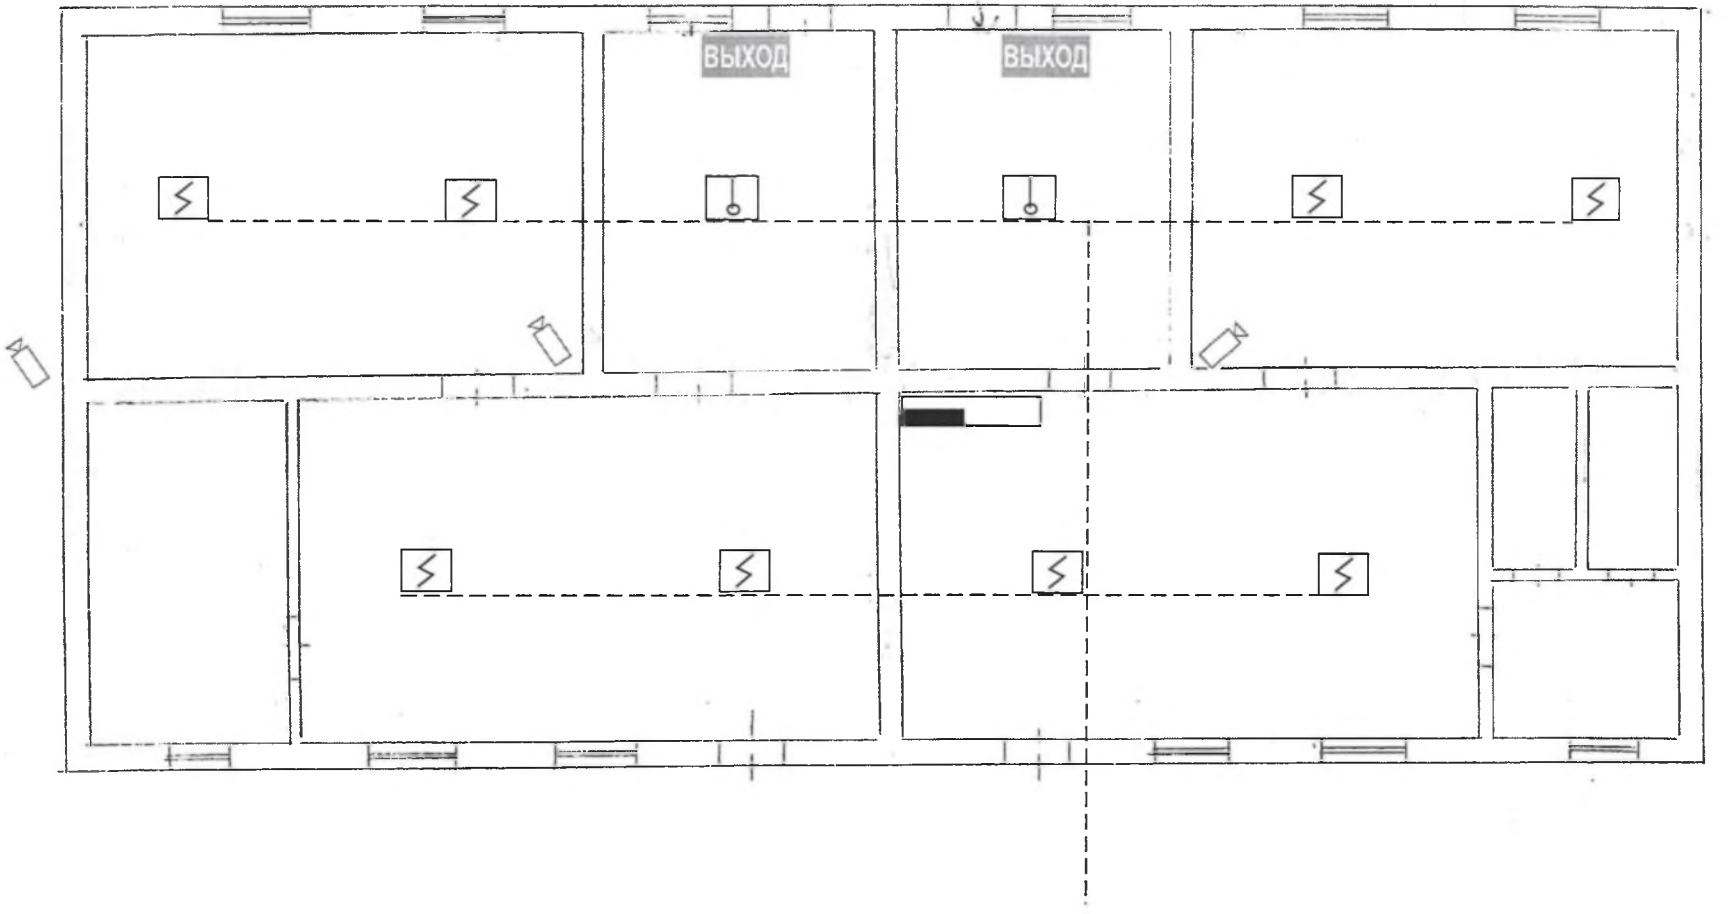

Изм.кол.	лист №	подпись	дата	**Установка пожарной сигнализации, видеонаблюдения и система оповещения на обьекте ТОО Ясли сад "Асия апа", ул.Кайсар, д.3А, с.Өркенді, с/о Ынтымак, Жетысайского района, Туркестанской области.**			
ГИП				1 этаж	стадия	лист	листов
Разраб						3	5
Исполнил				Схема пожарной сигнализации			
Проверил							

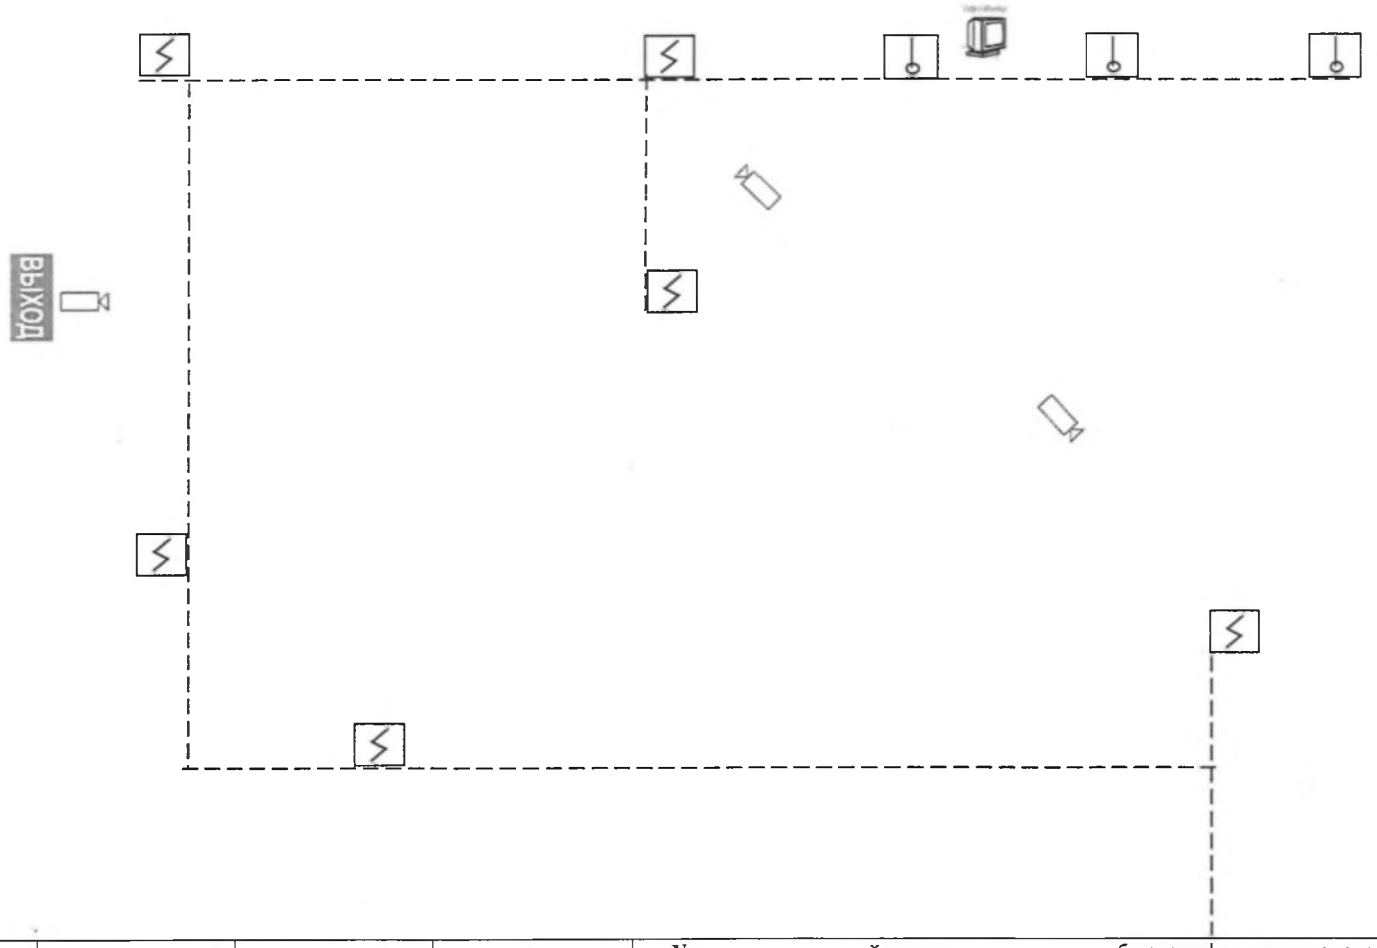

				Установка пожарной сигнализации, видеонаблюдения и система оповещения на обьекте ТОО Ясли сад "Асия апа", ул.Кайсар, д.3А, с.Өркенді, с/о Ынтымак, Жетысайского района, Туркестанской области.			
Изм.кол.	лист №	подпись	дата				
ГИП				1 этаж	стадия	лист	листов
Разраб						3	5
Исполнил				Схема пожарной сигнализации			
Проверил							

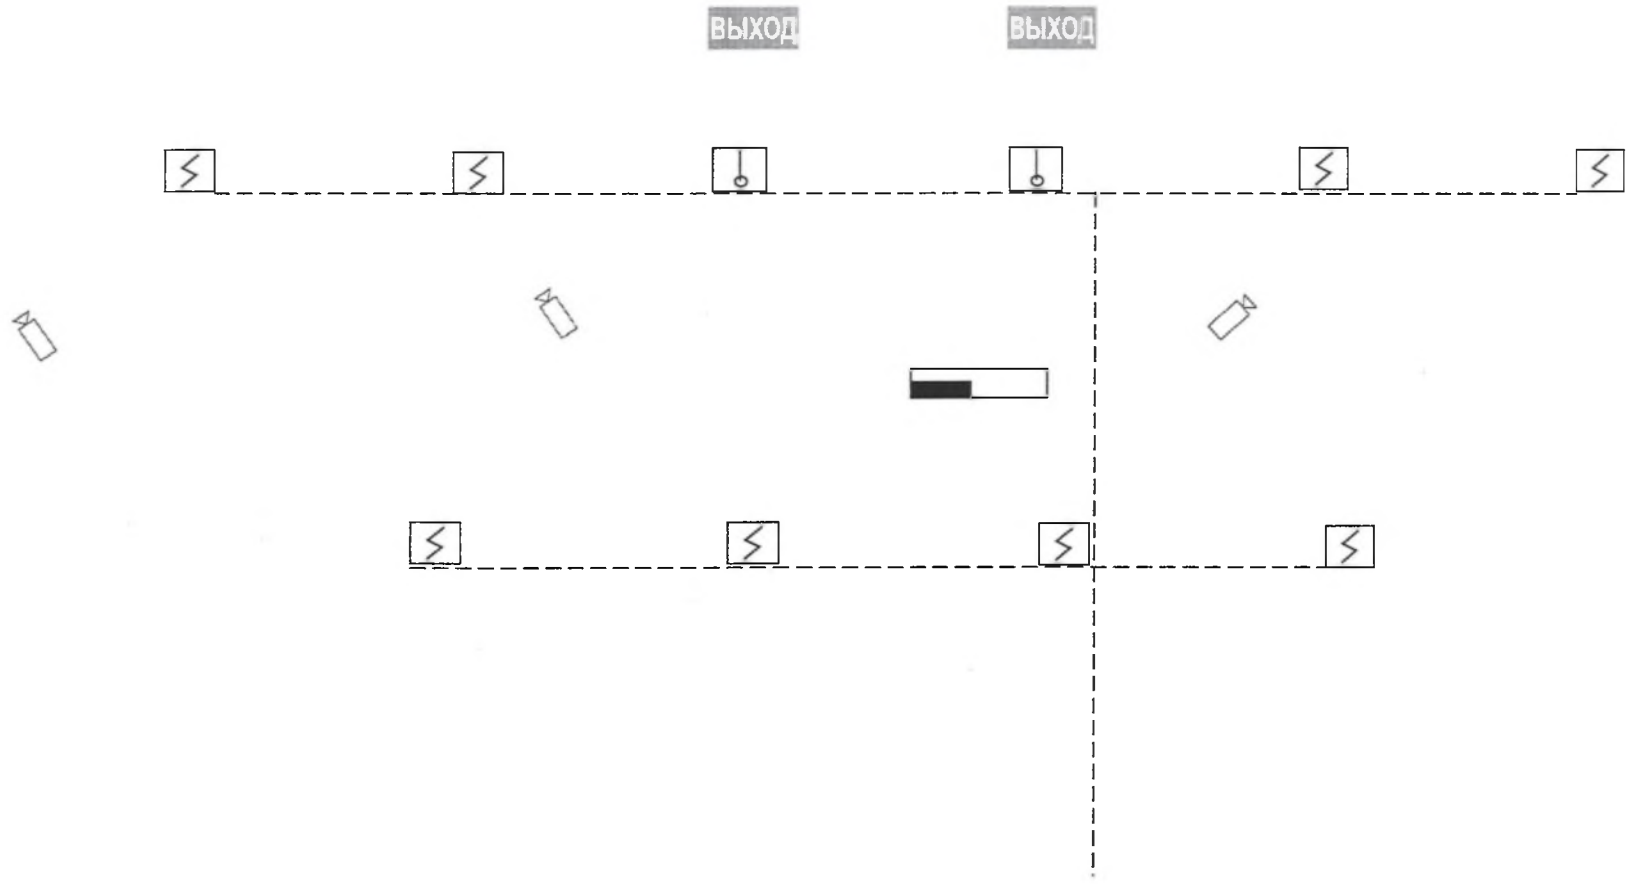

Изм.кол.	лист №	подпись	дата	**Установка пожарной сигнализации, видеонаблюдения и система оповещения на обьекте ТОО Ясли сад "Асия апа", ул.Кайсар, д.3А, с.Өркенді, с/о Ынтымак, Жетысайского района, Туркестанской области.**			
ГИП				1 этаж	стадия	лист	листов
Разраб						3	5
Исполнил				Схема пожарной сигнализации			
Проверил							